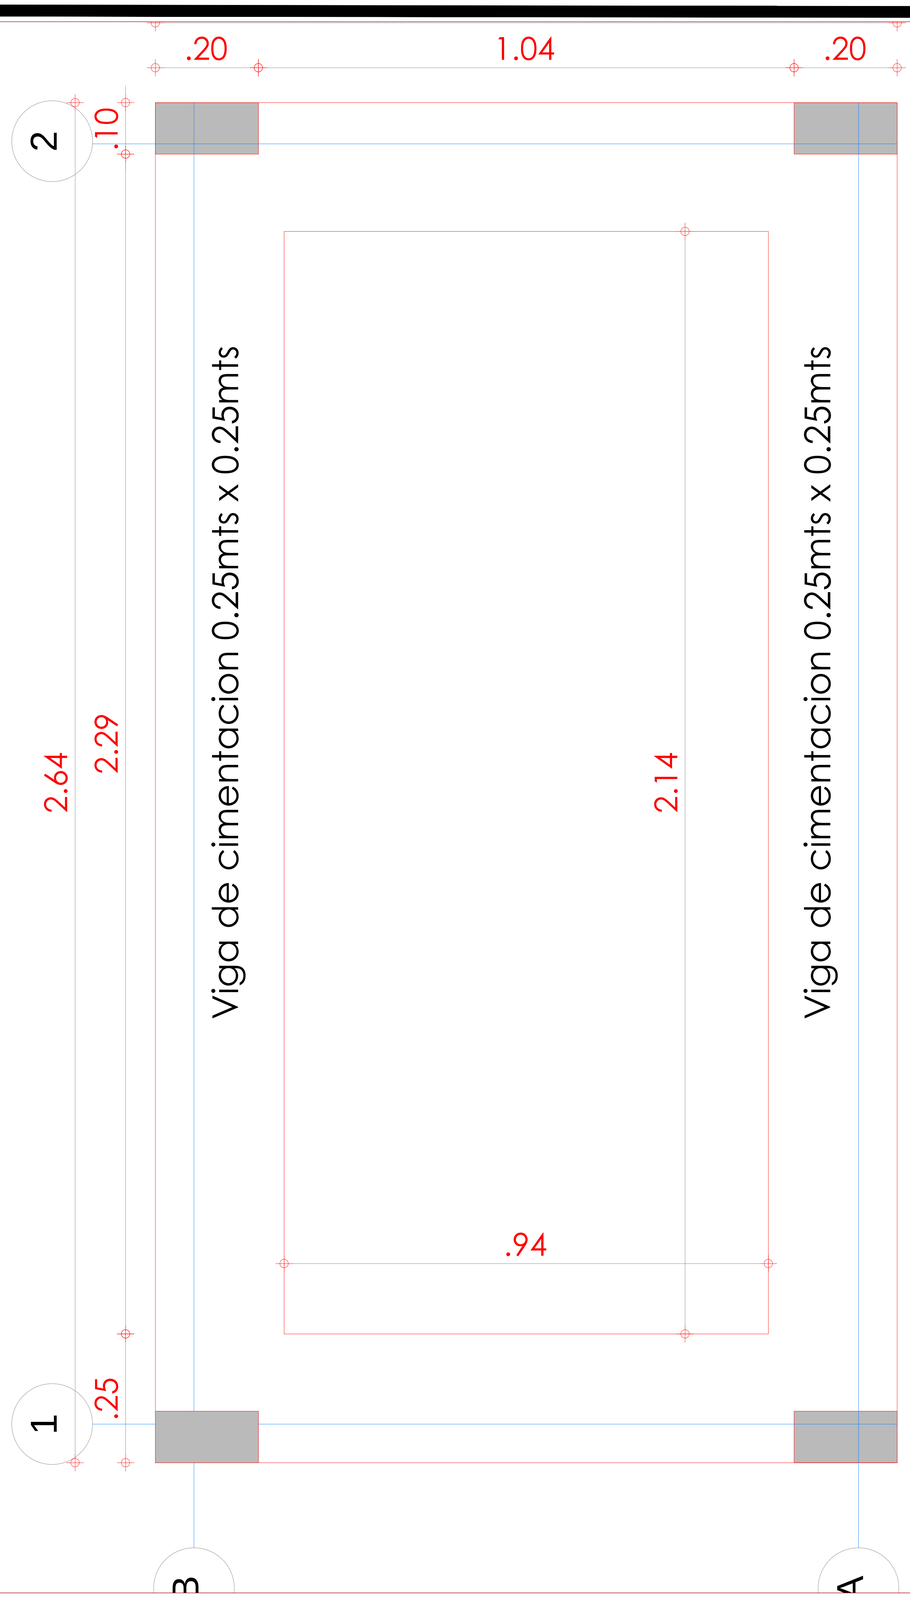

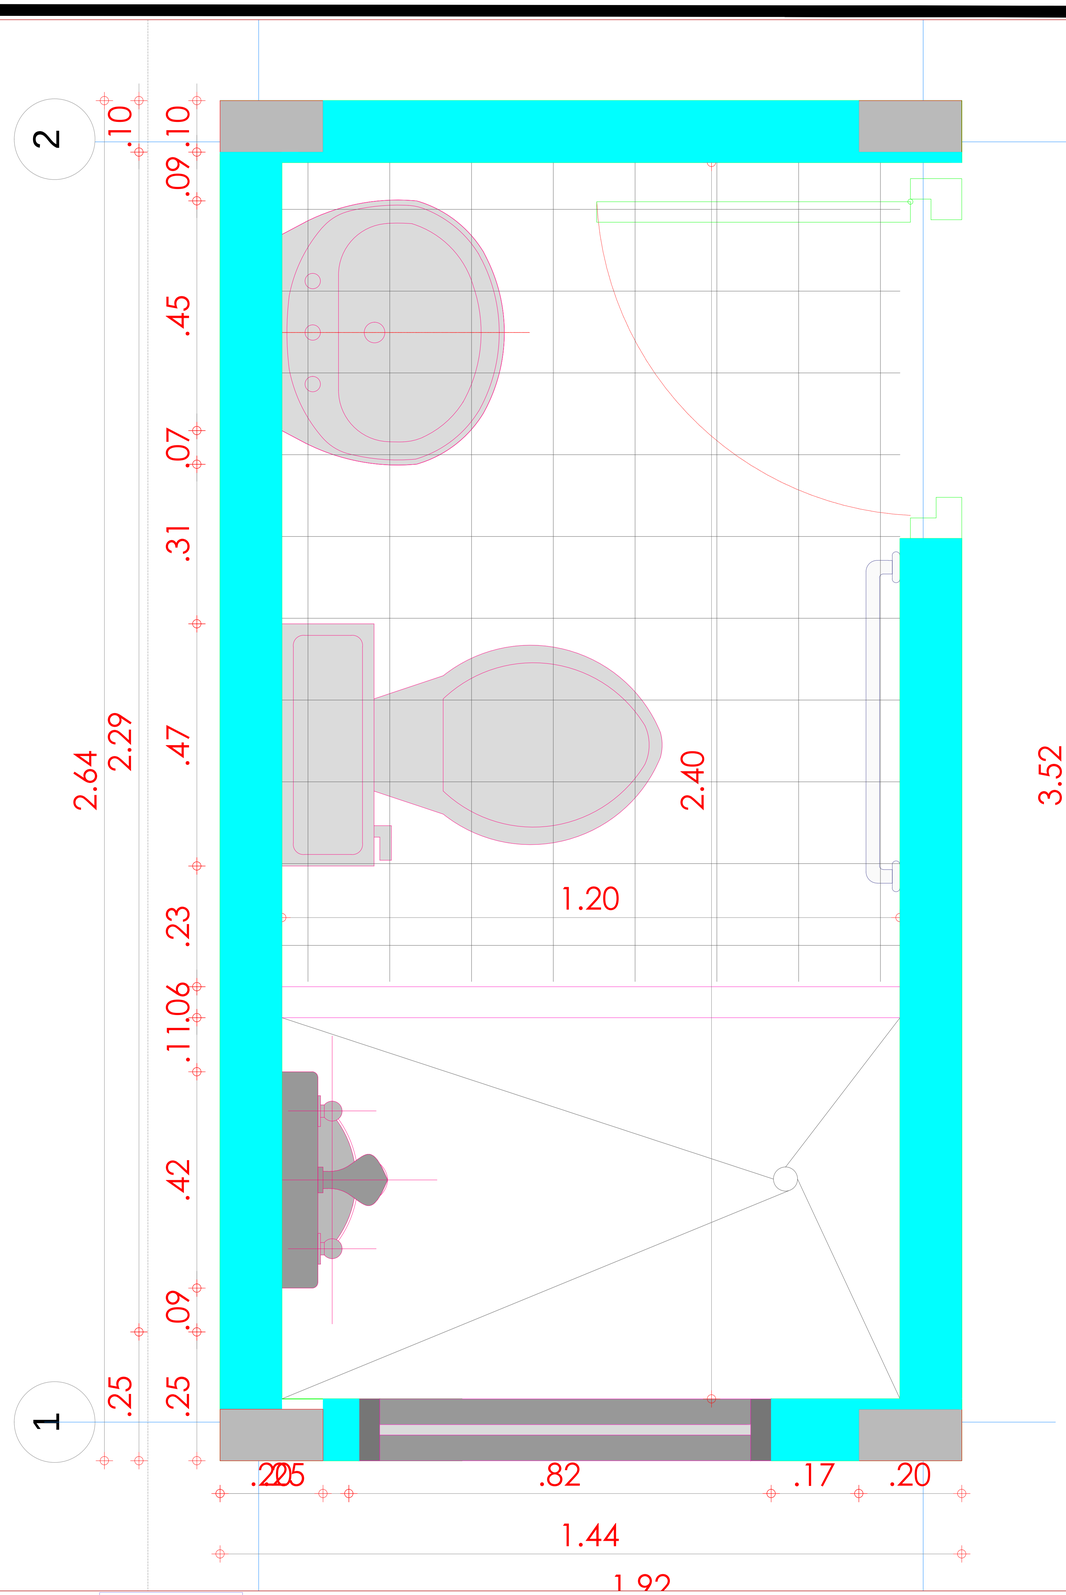

BAÑO

FUNDACION OLEODUCTOS DE COLOMBIA

FUNDACION OLEODUCTOS DE COLOMBIA ¡Construyendo Futuro!

CABILDO LOMA DE PIEDRA

PROYECTO : "CONSTRUCCIÓN DE 21 MEJORAMIENTOS DE VIVIENDA DEL CABILDO LOMA DE PIEDRA DE LOS MUNICIPIOS PLANETA RICA Y PUEBLO NUEVO ,CORDOBA"

DIBUJO: Carlos Julio Bru

ESCALA: 1:5

FECHA: JULIO- 2018

CONTIENE: Detalles estructurales

PLANCHA 07/08