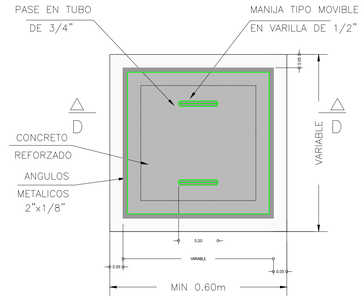

TAPA CAJA DE INSPECCION

DESAGUES ESCALA : SIN

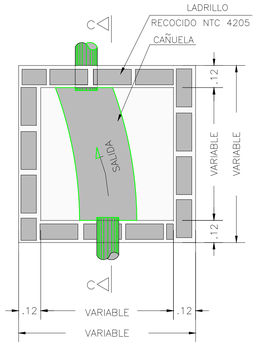

PLANTA CAJA DE INSPECCION

DESAGUES ESCALA : SIN

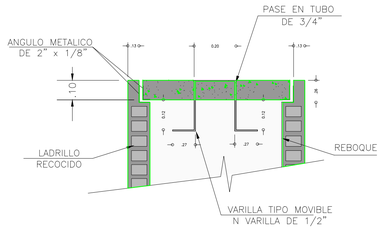

DETALLE TAPA CAJA DE INSPECCION

CORTE D – D

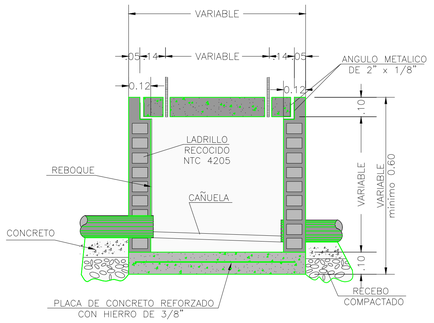

CORTE C–C

NORMA TECNICA NS–068–EAAB

CAJAS DE INSPECCION PLANTAS Y CORTES

DESAGUES ESCALA : SIN

NOTA:SI EL FONDO DE LA CAJA ESTA POR DEBAJO
DEL NIVEL FREATICO, EL FONDO DEBE IR EN CONCRETO IMPERMEABILIZADO

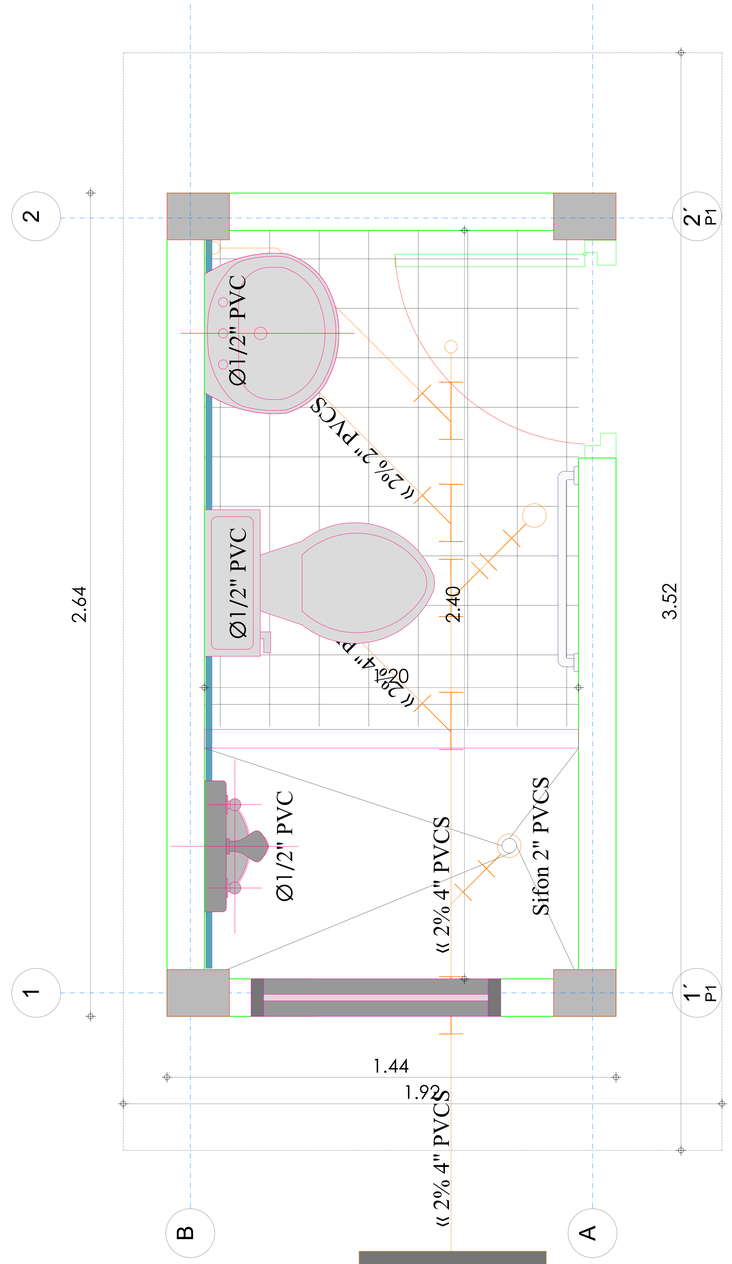

PLANTA ARQUITECTONICA UNIDAD SANITARIA ESC/ 1:25

« 12% 4" PVCS HAC IA
INFILTRACIÓN LONG: 6.00M

Pozo Septico

« 2% 4" PVCS LONG: 3.50M

C.I.
60x60

BAÑO

FUNDACION
OLEODUCTOS
DE COLOMBIA

FUNDACION
OLEODUCTOS DE COLOMBIA
¡Construyendo Futuro!

CABILDO LOMA DE PIEDRA

PROYECTO : "CONSTRUCCIÓN DE 21 MEJORAMIENTOS DE VIVIENDA DEL CABILDO LOMA DE PIEDRA DE LOS MUNICIPIOS PLANETA RICA Y PUEBLO NUEVO ,CORDOBA"

DIBUJO: Carlos Julio Bru

ESCALA: 1:10

FECHA: JULIO- 2018

CONTIENE: Detalles hidrosanitarios

PLANCHA 04 08