


Viga de Coronamiento
0.15 x 0.10

Teja Eternit No 6

Columneta en Concreto
0.10 x 0.20 fc: 3000PSI

Muro en Bloque
0.10 x 0.40 x 0.20

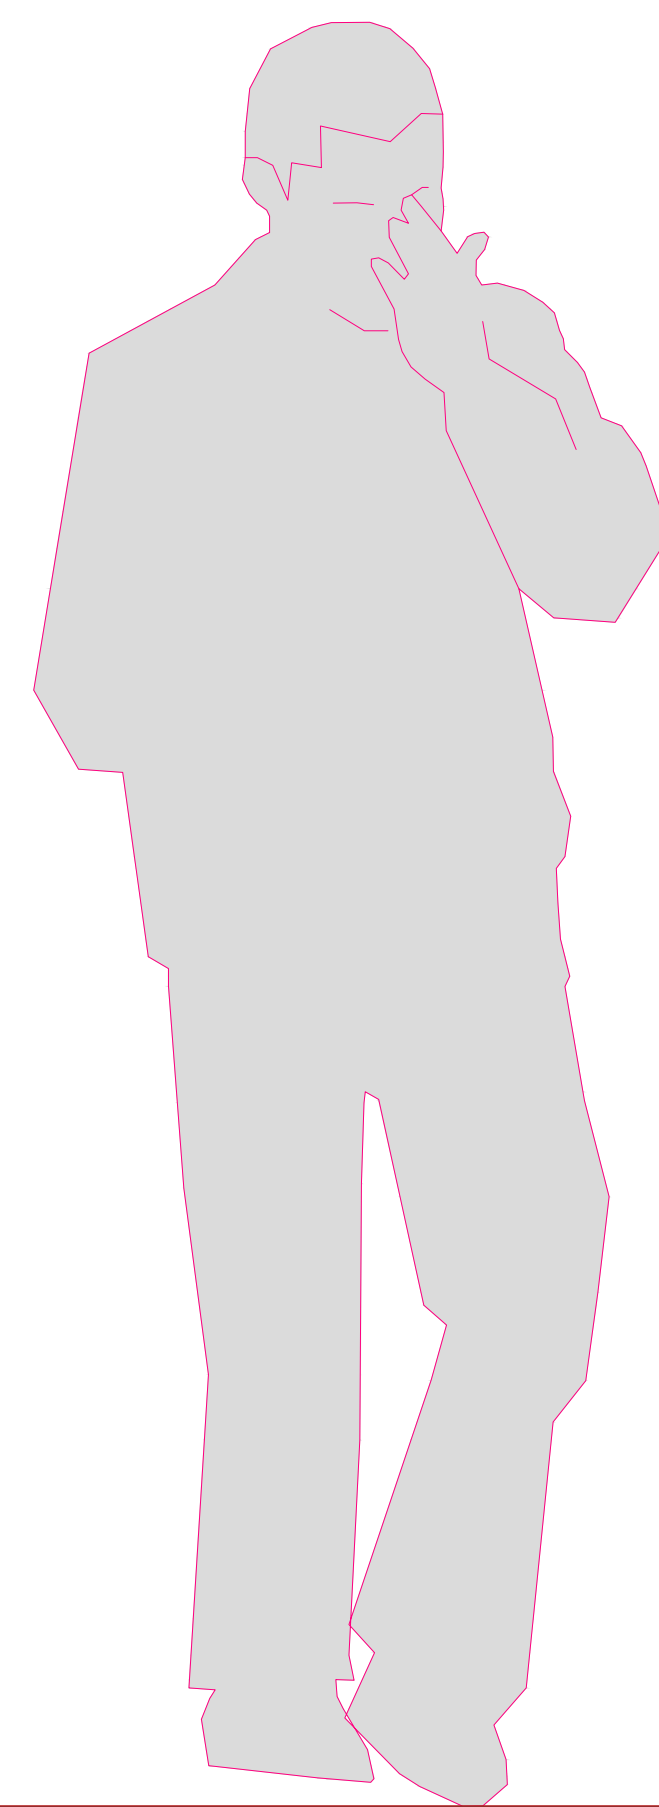

3.03

3.00

2.64

2.50

FACHADA LATERAL UNIDAD SANITARIA

BAÑO

FUNDACION
OLEODUCTOS
DE COLOMBIA



CABILDO LOMA DE PIEDRA

PROYECTO : "CONSTRUCCIÓN DE 21 MEJORAMIENTOS DE VIVIENDA DEL CABILDO LOMA DE PIEDRA DE LOS MUNICIPIOS PLANETA RICA Y PUEBLO NUEVO ,CORDOBA"

DIBUJO: Carlos Julio Bru

ESCALA: 1:5

FECHA: JULIO- 2018

CONTIENE:

Fachada lateral

PLANCHA

02
08