

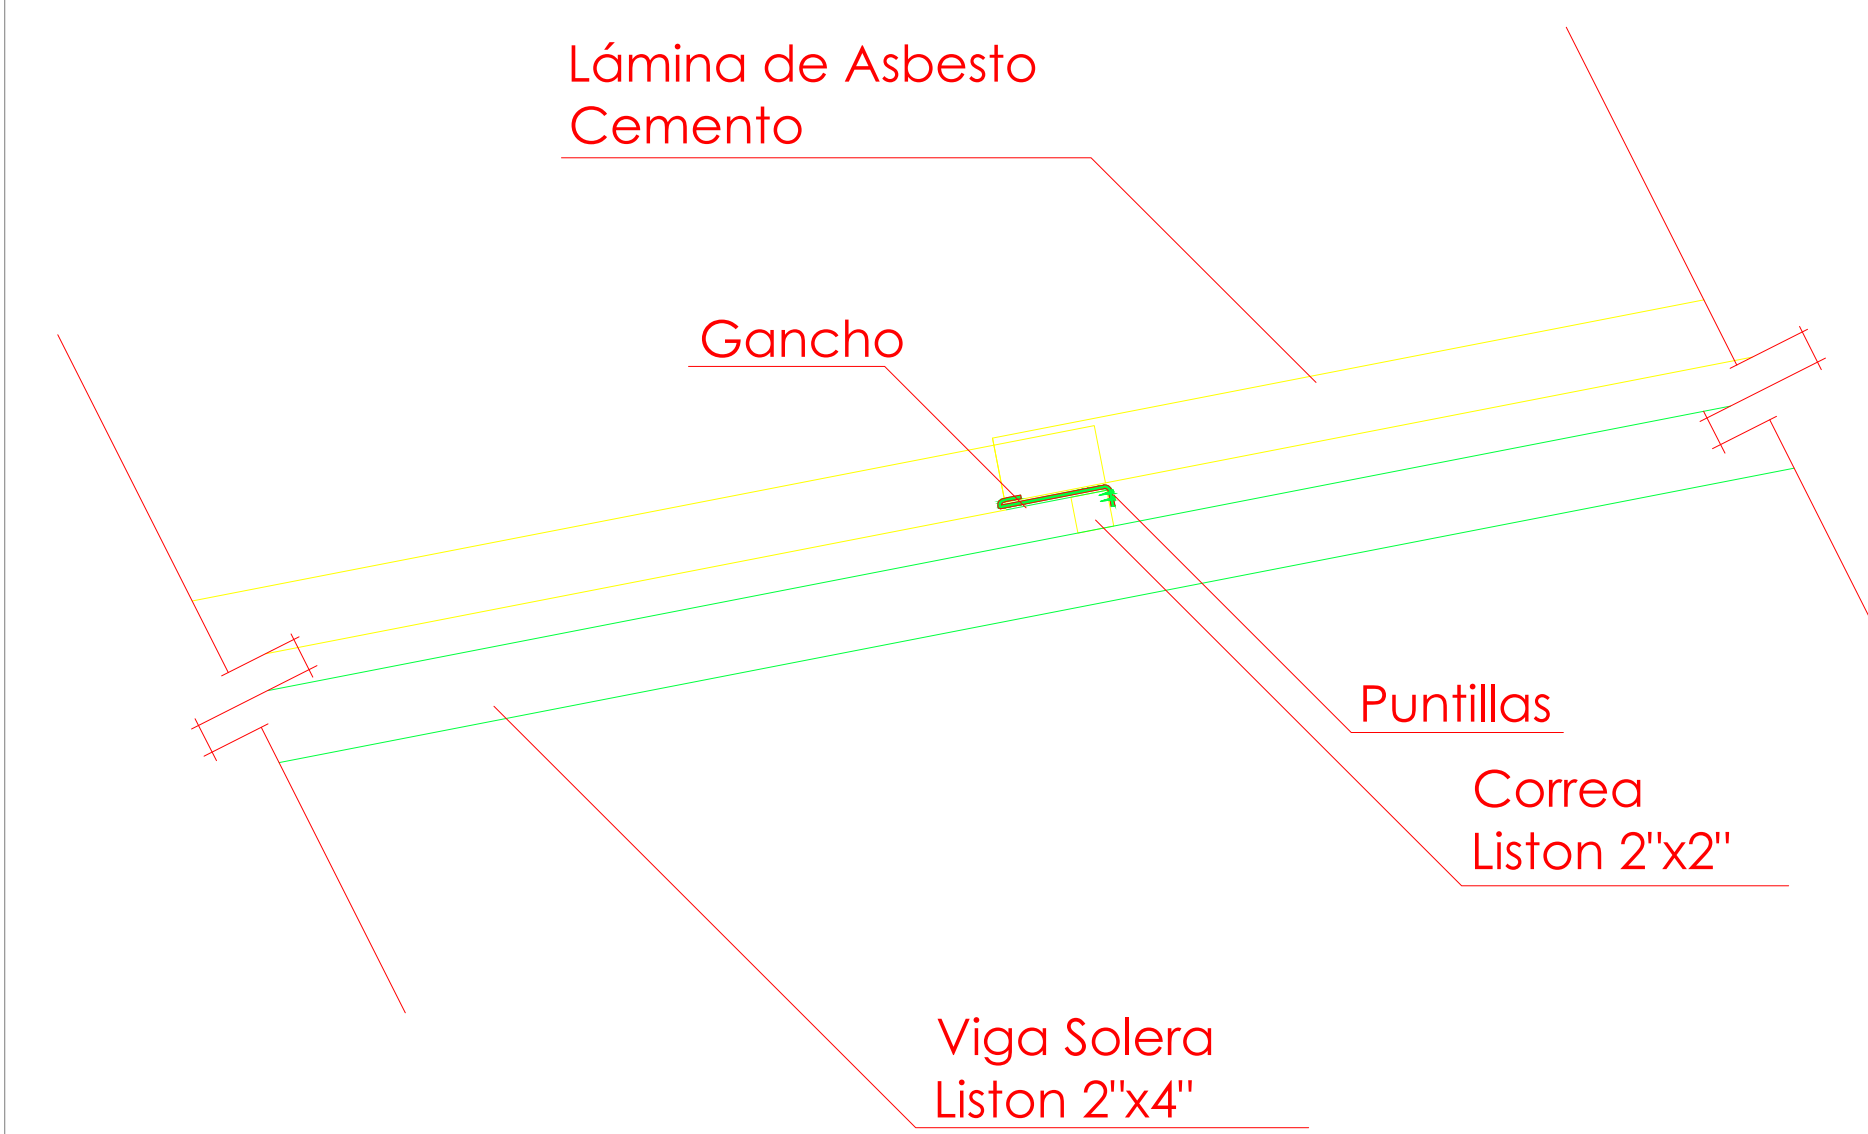
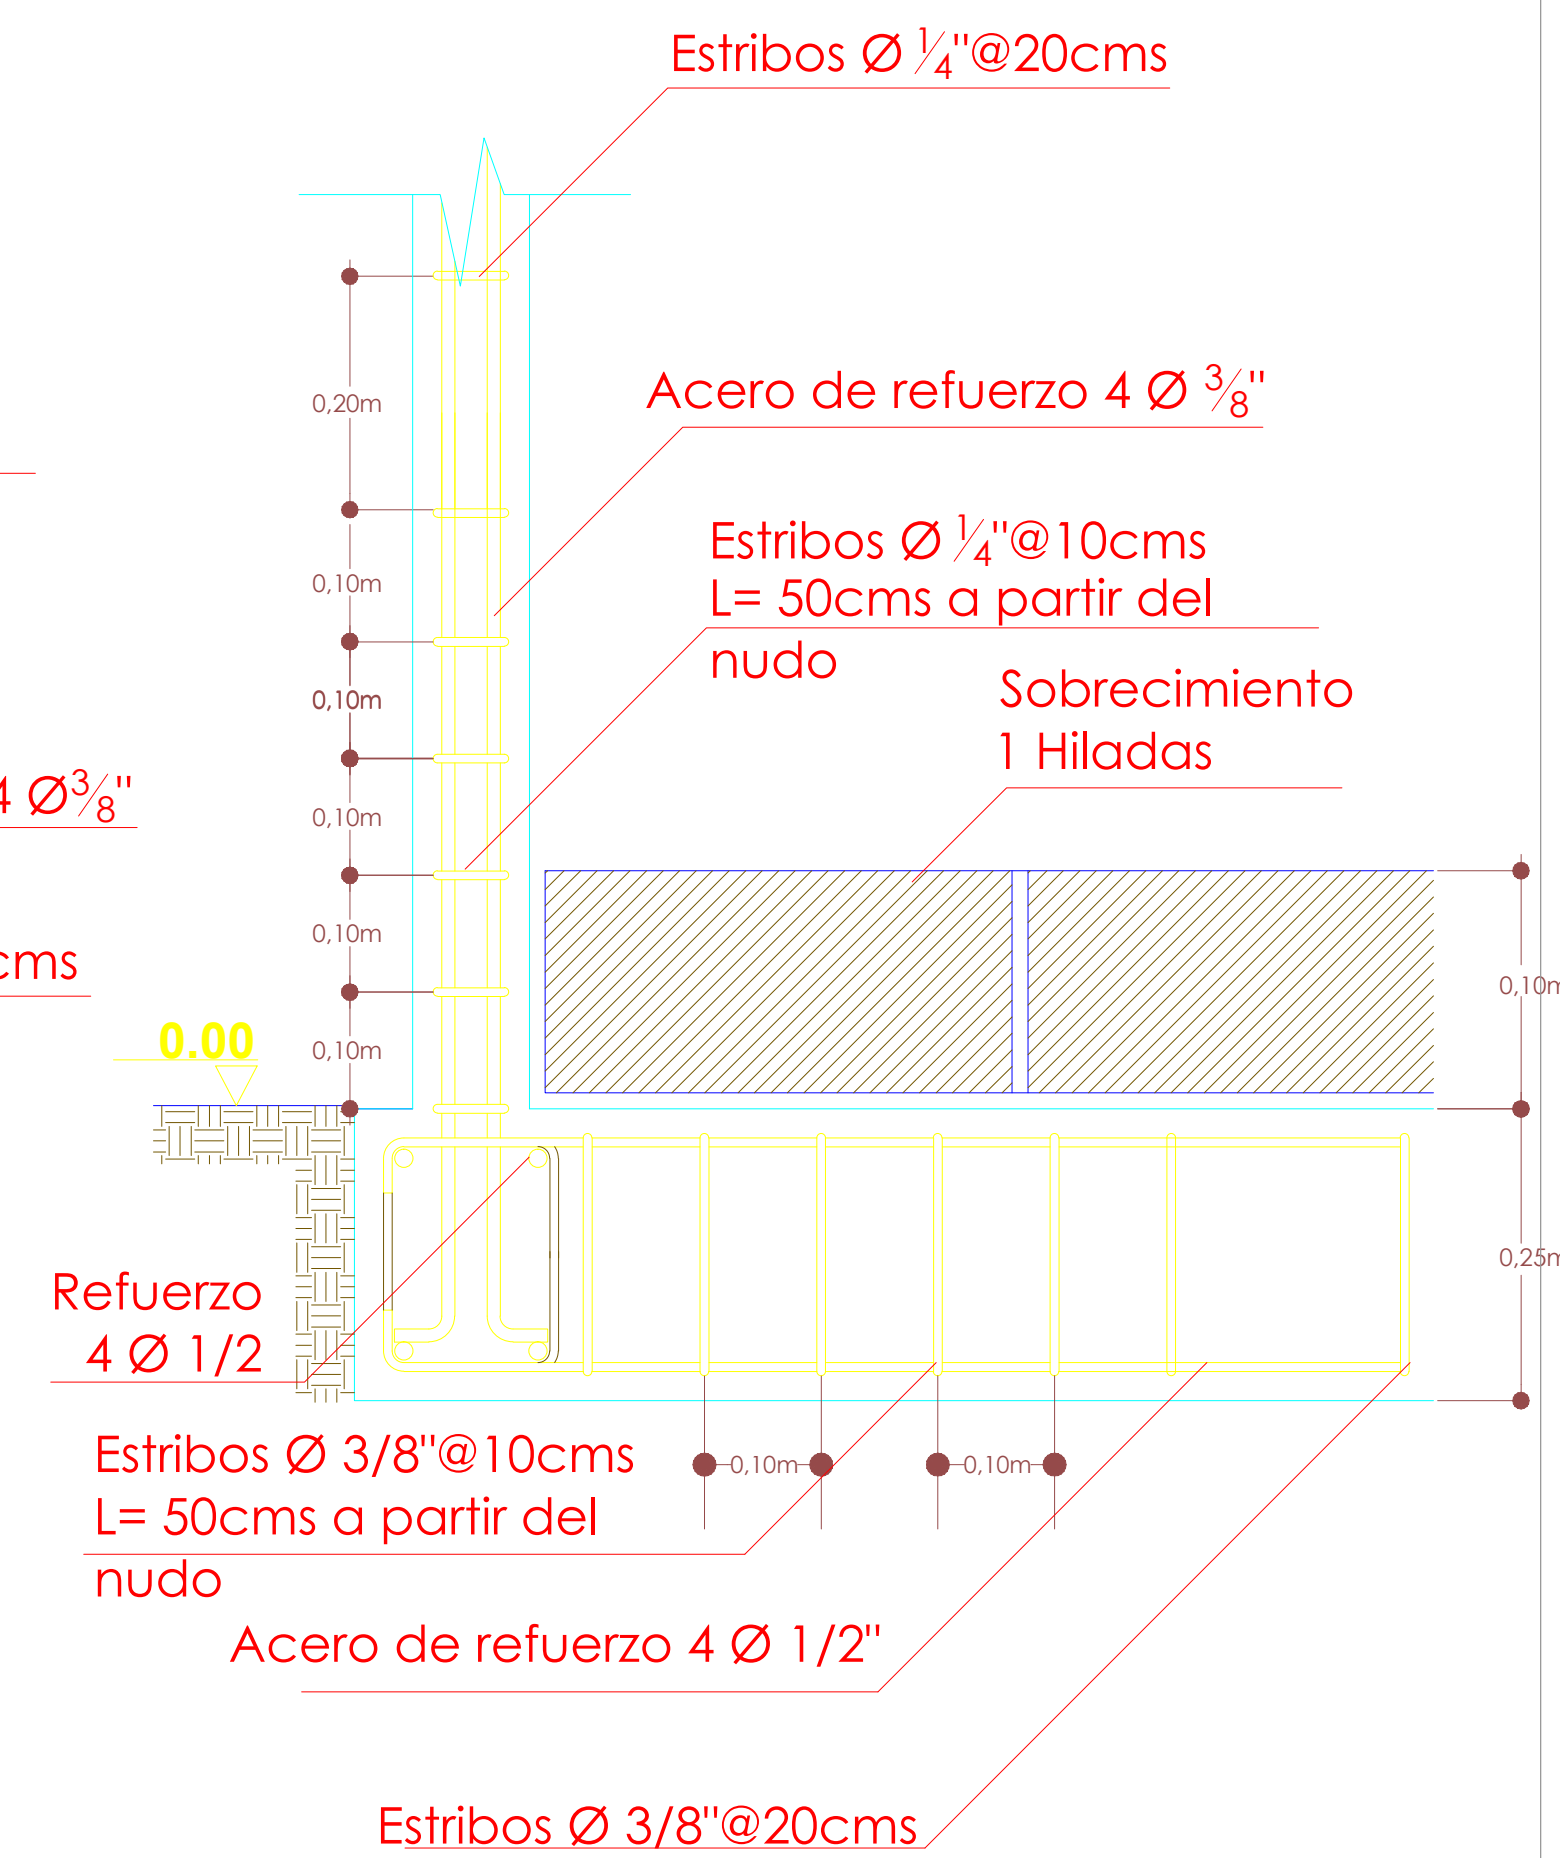


DETALLE ENCUESTRO  
VIGA CIMIENTO-COLUMNNA

DETALLE ENCUESTRO  
VIGA DE AMARRE-COLUMNNA

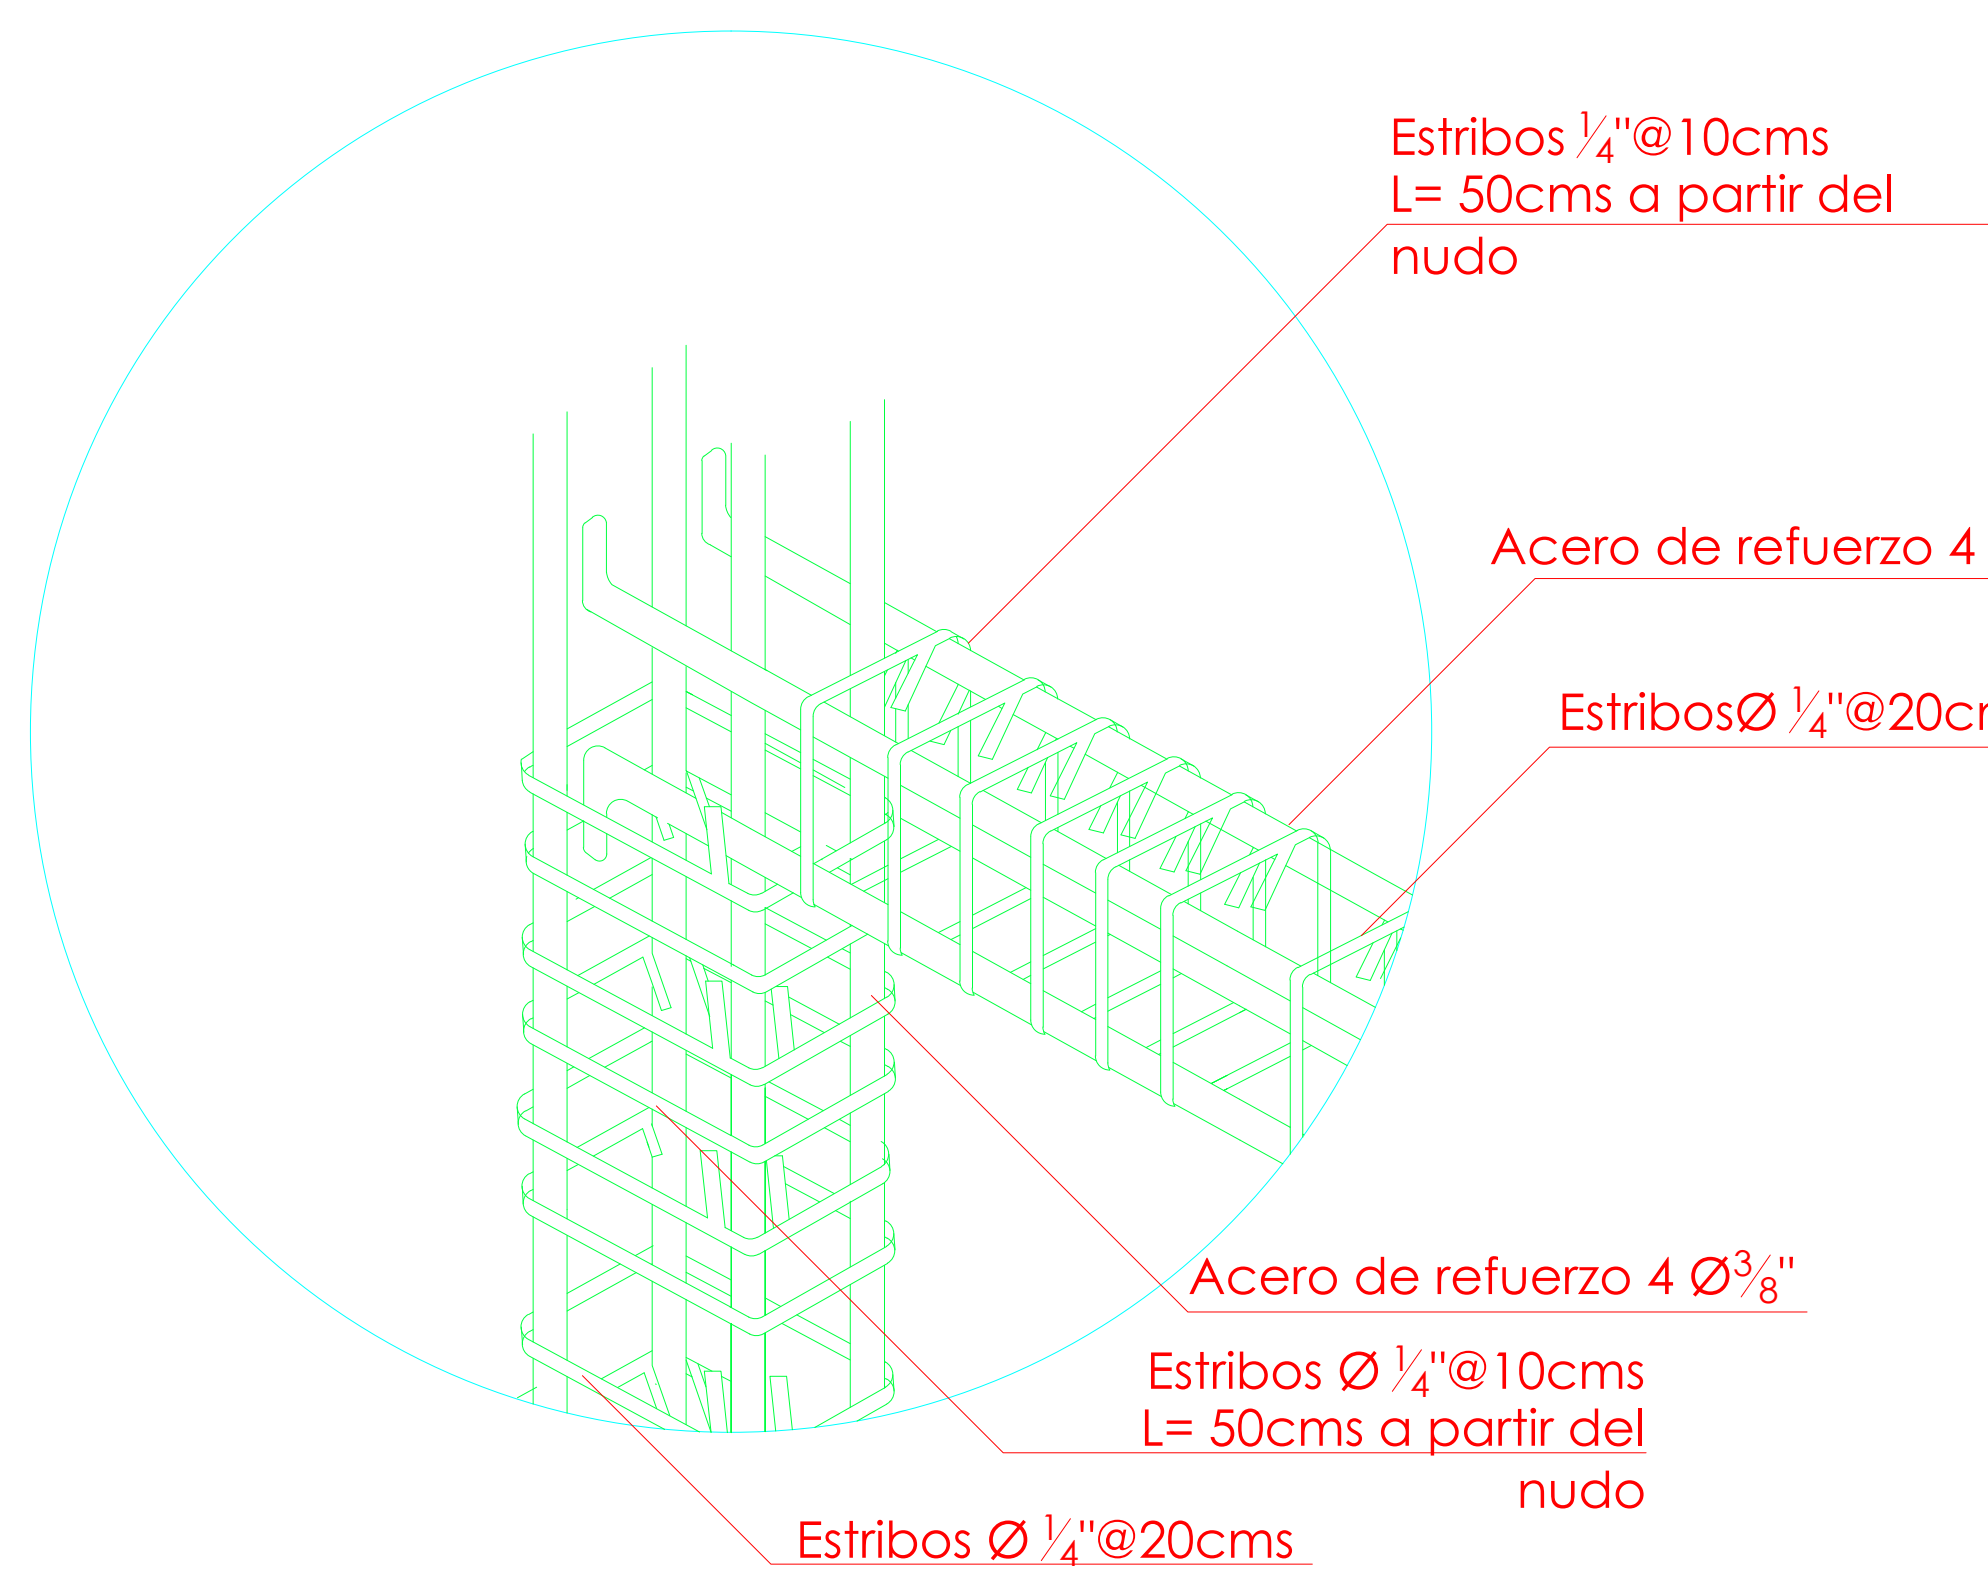

DETALLE CUBIERTA  
TRASLAPO LONGITUDINAL

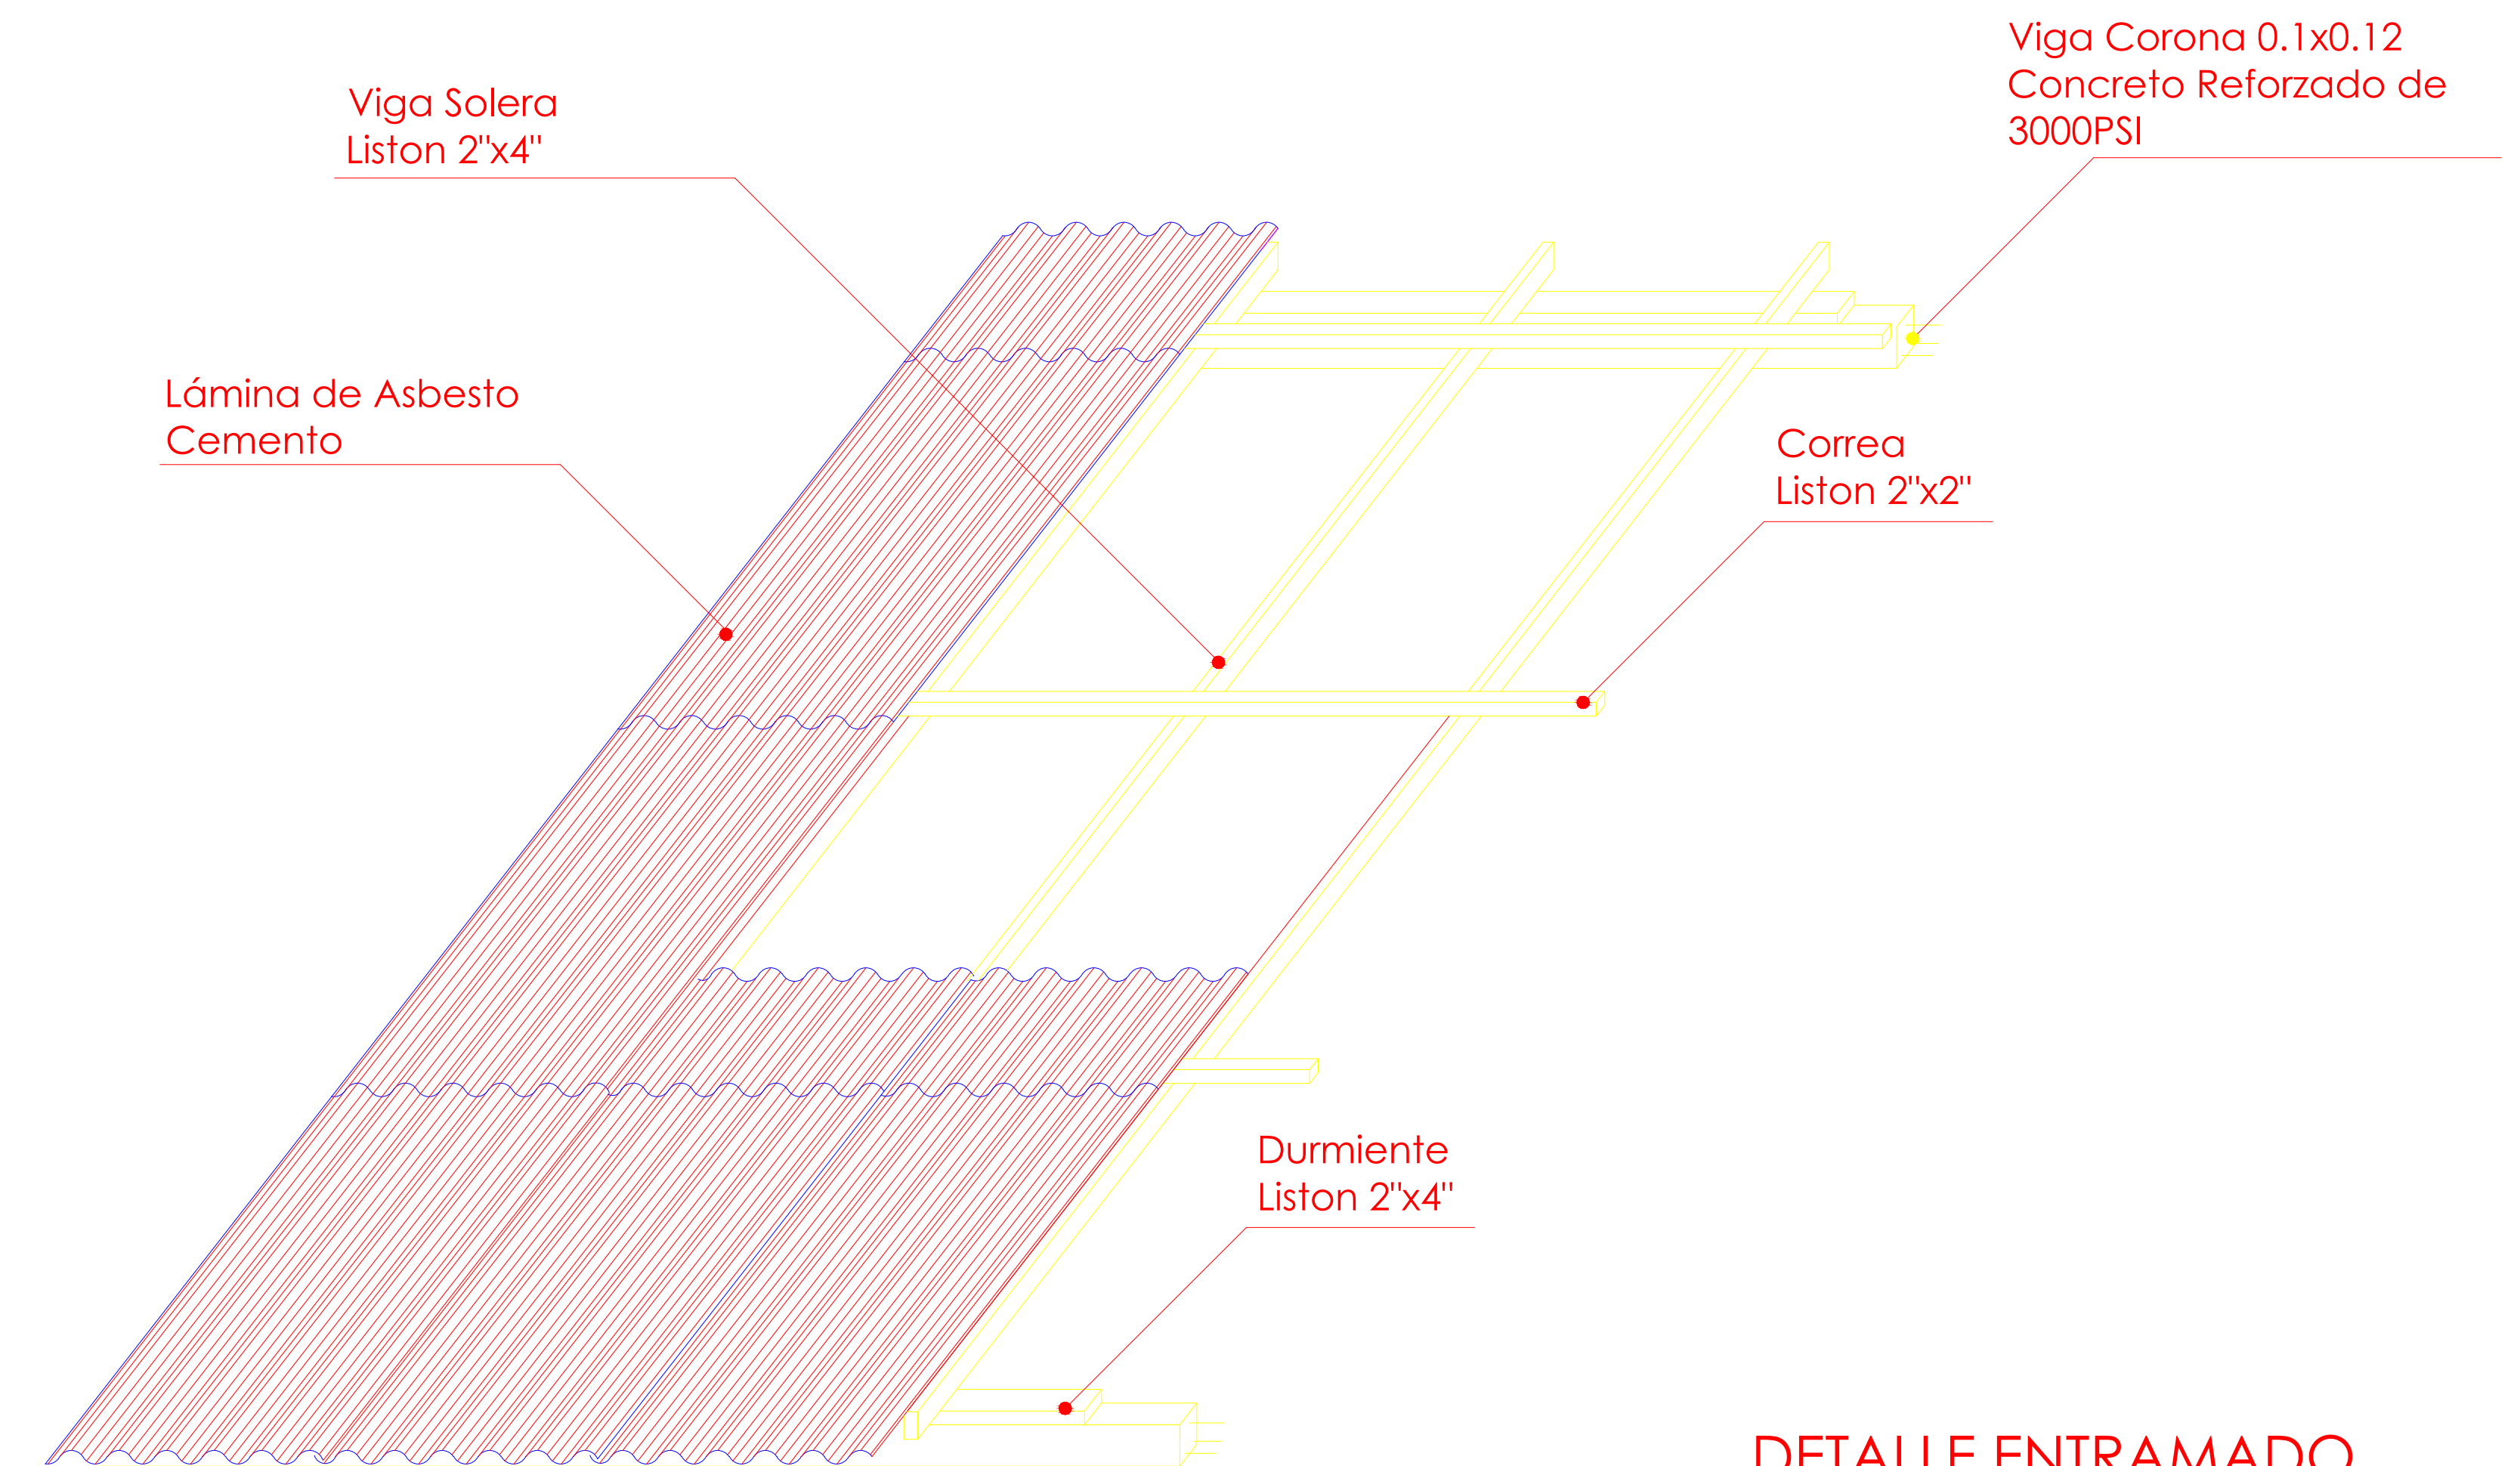

DETALLE ENTRAMADO  
DE CUBIERTA