

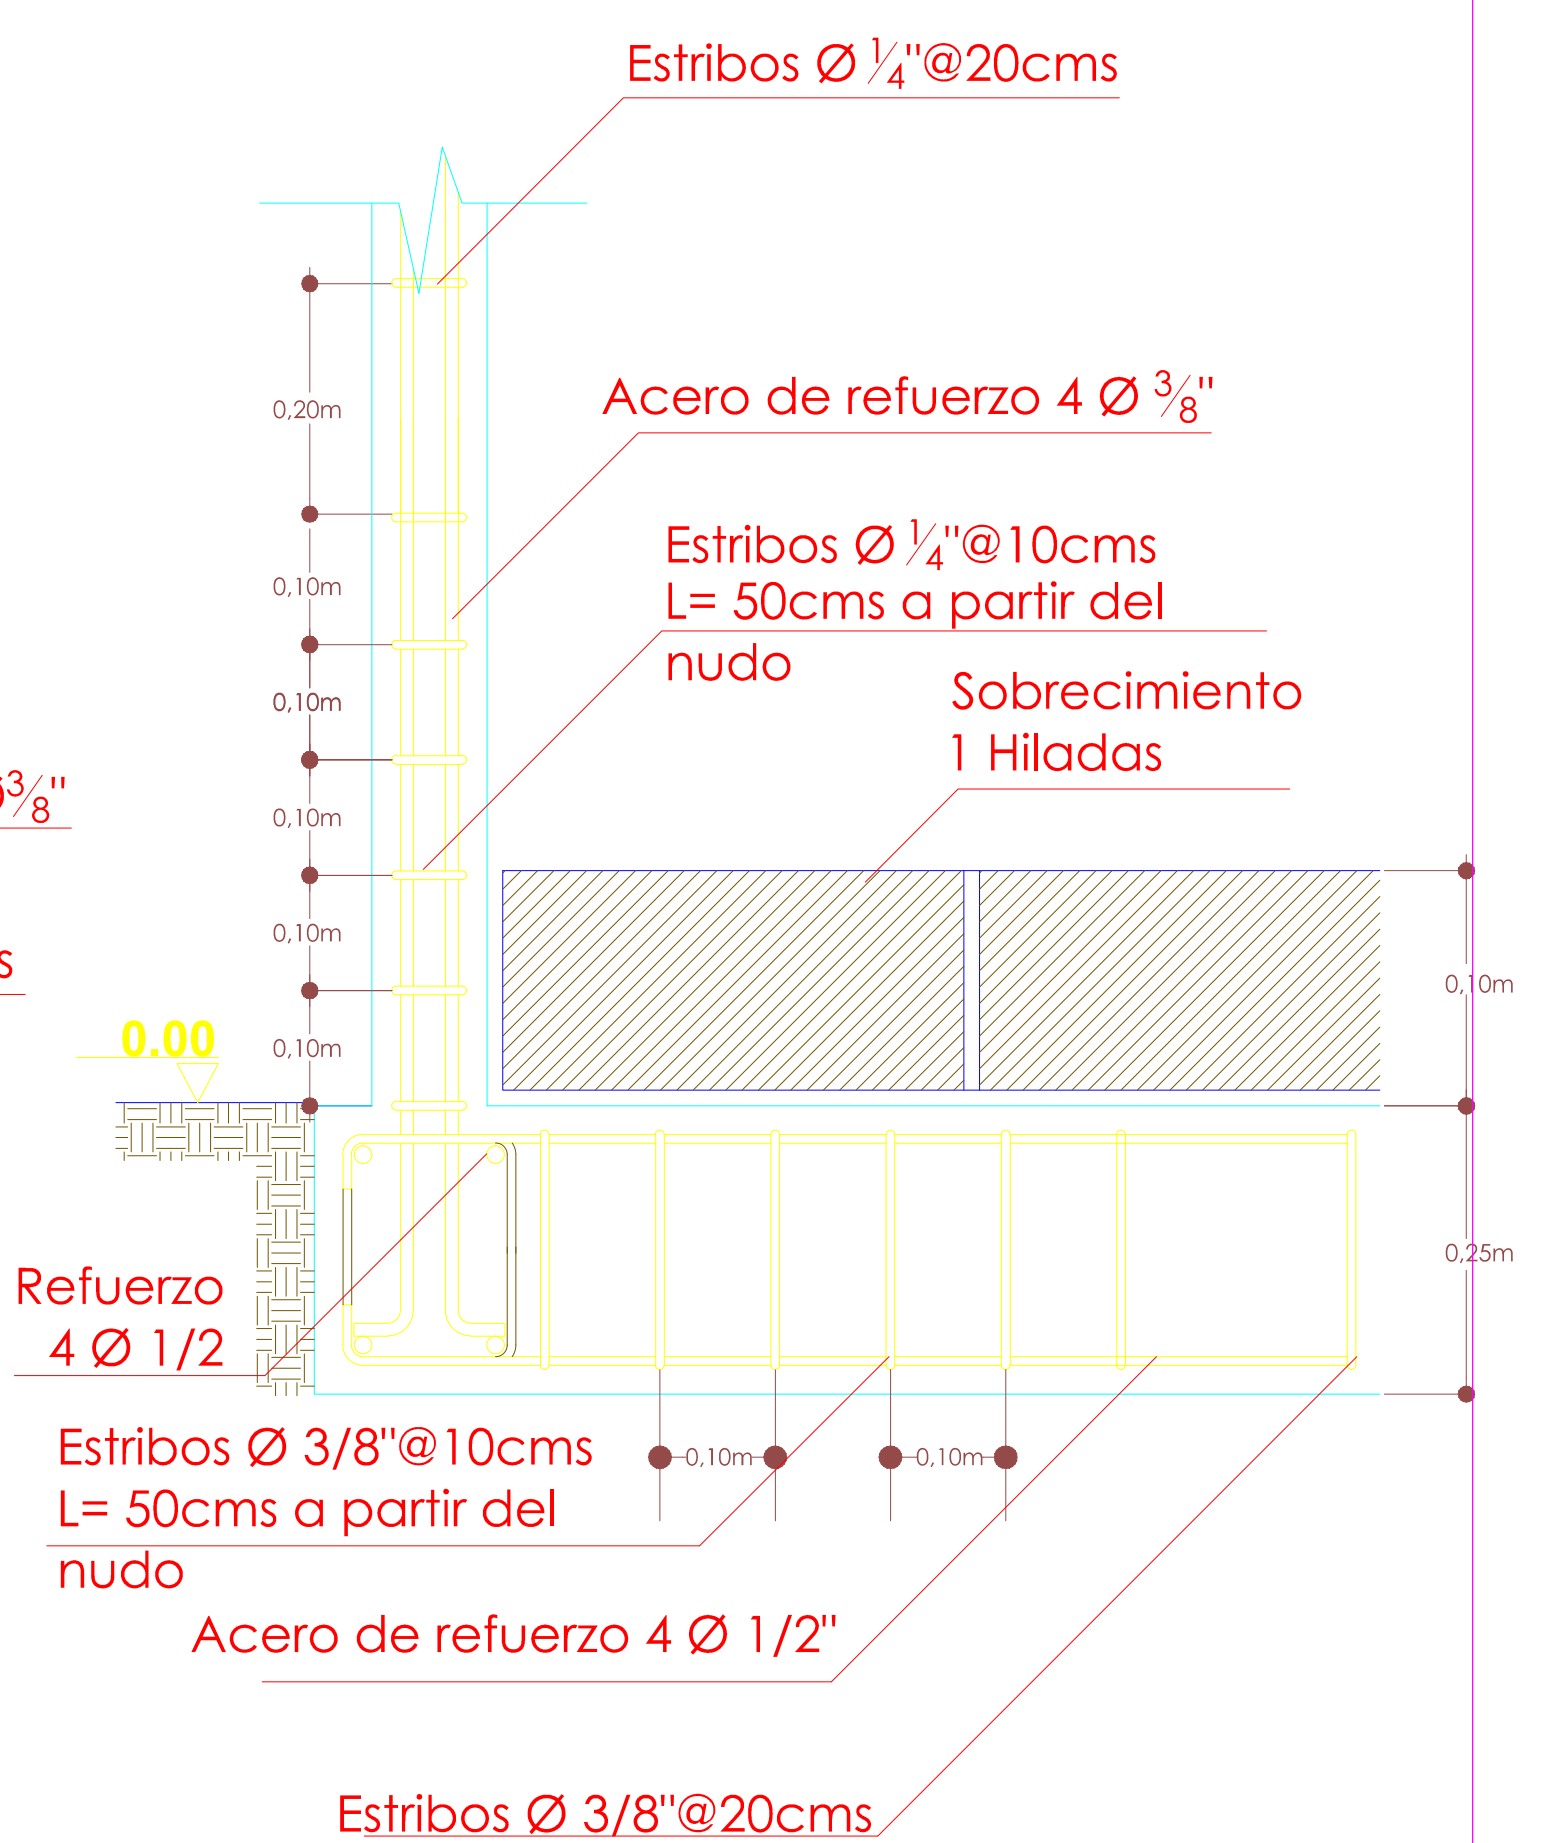



DETALLE ENCUENTRO VIGA CIMENTO-COLUMNA

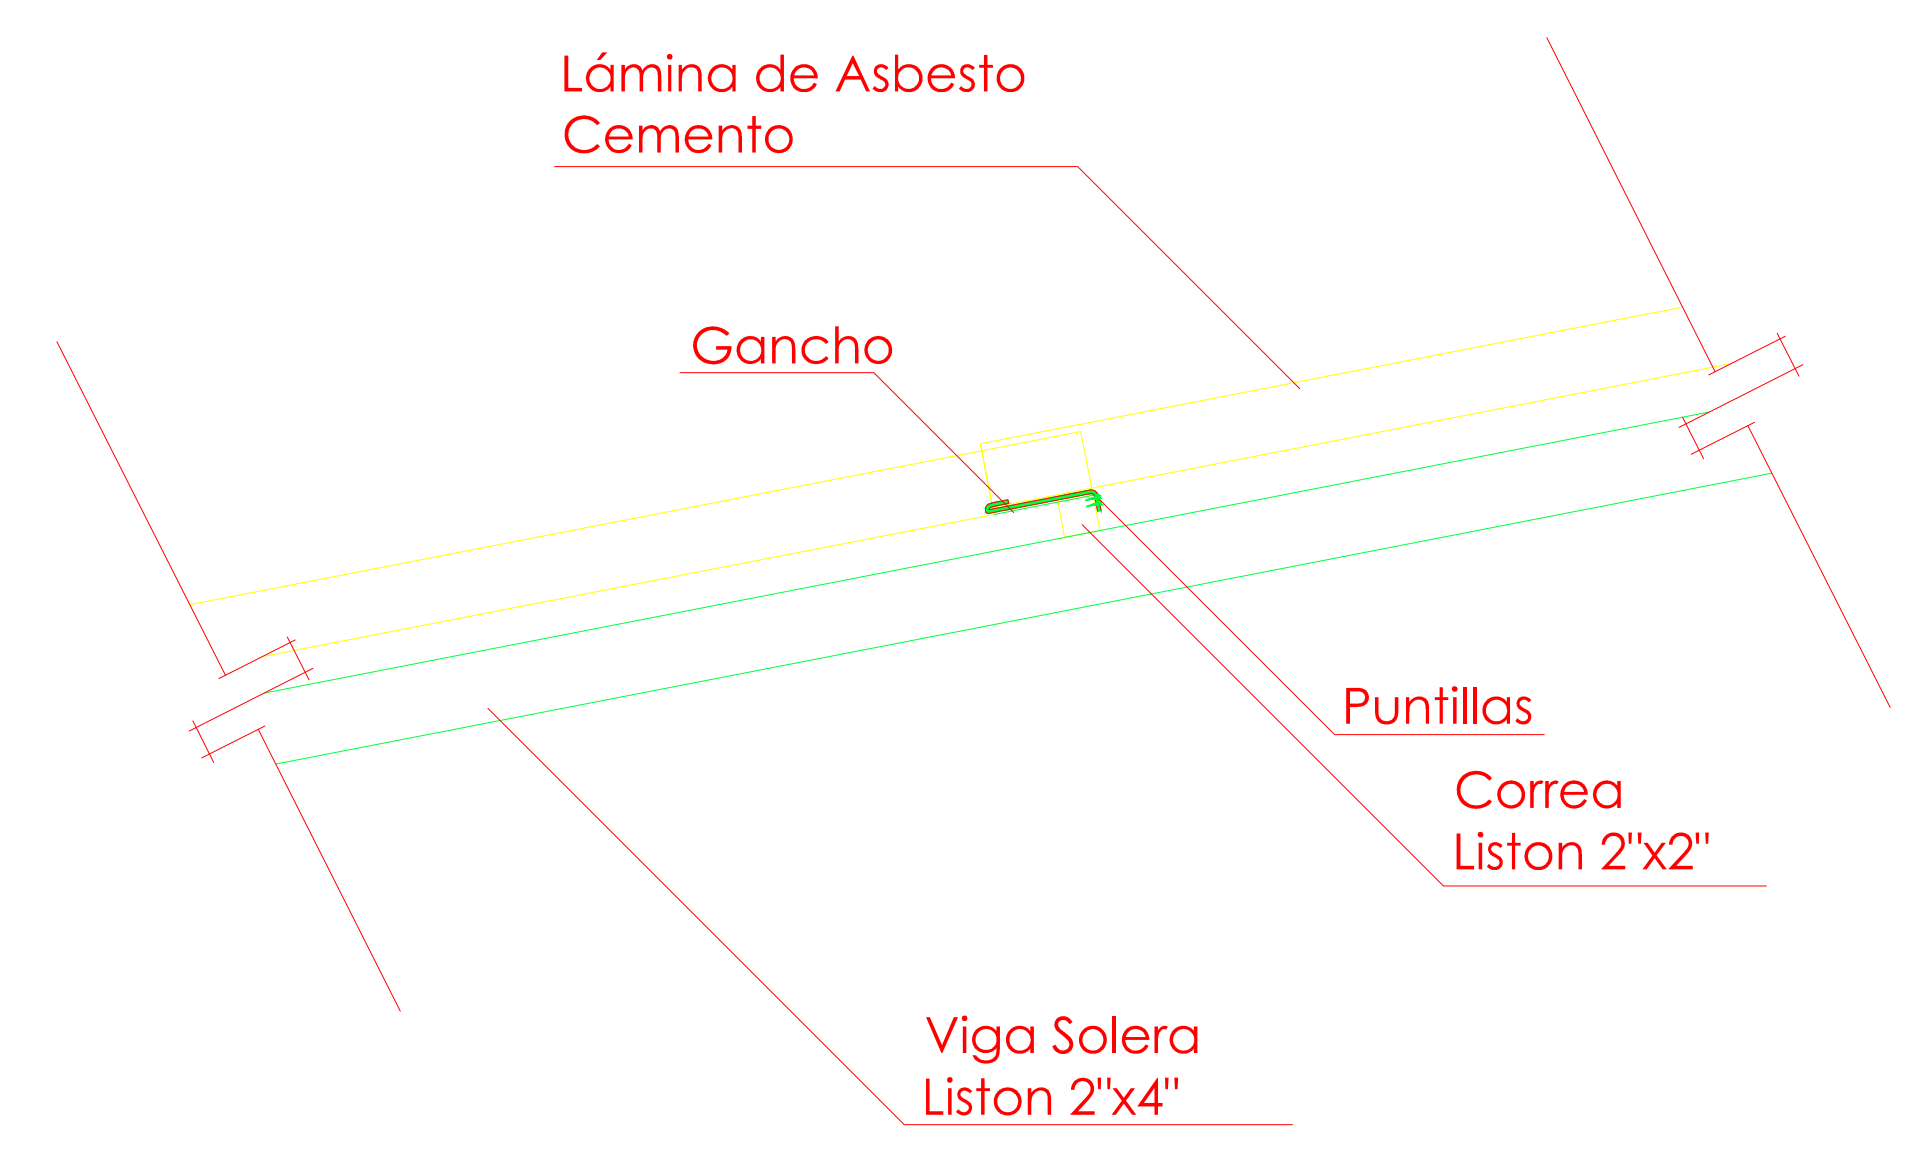

DETALLE ENCUENTRO VIGA DE AMARRE-COLUMNA

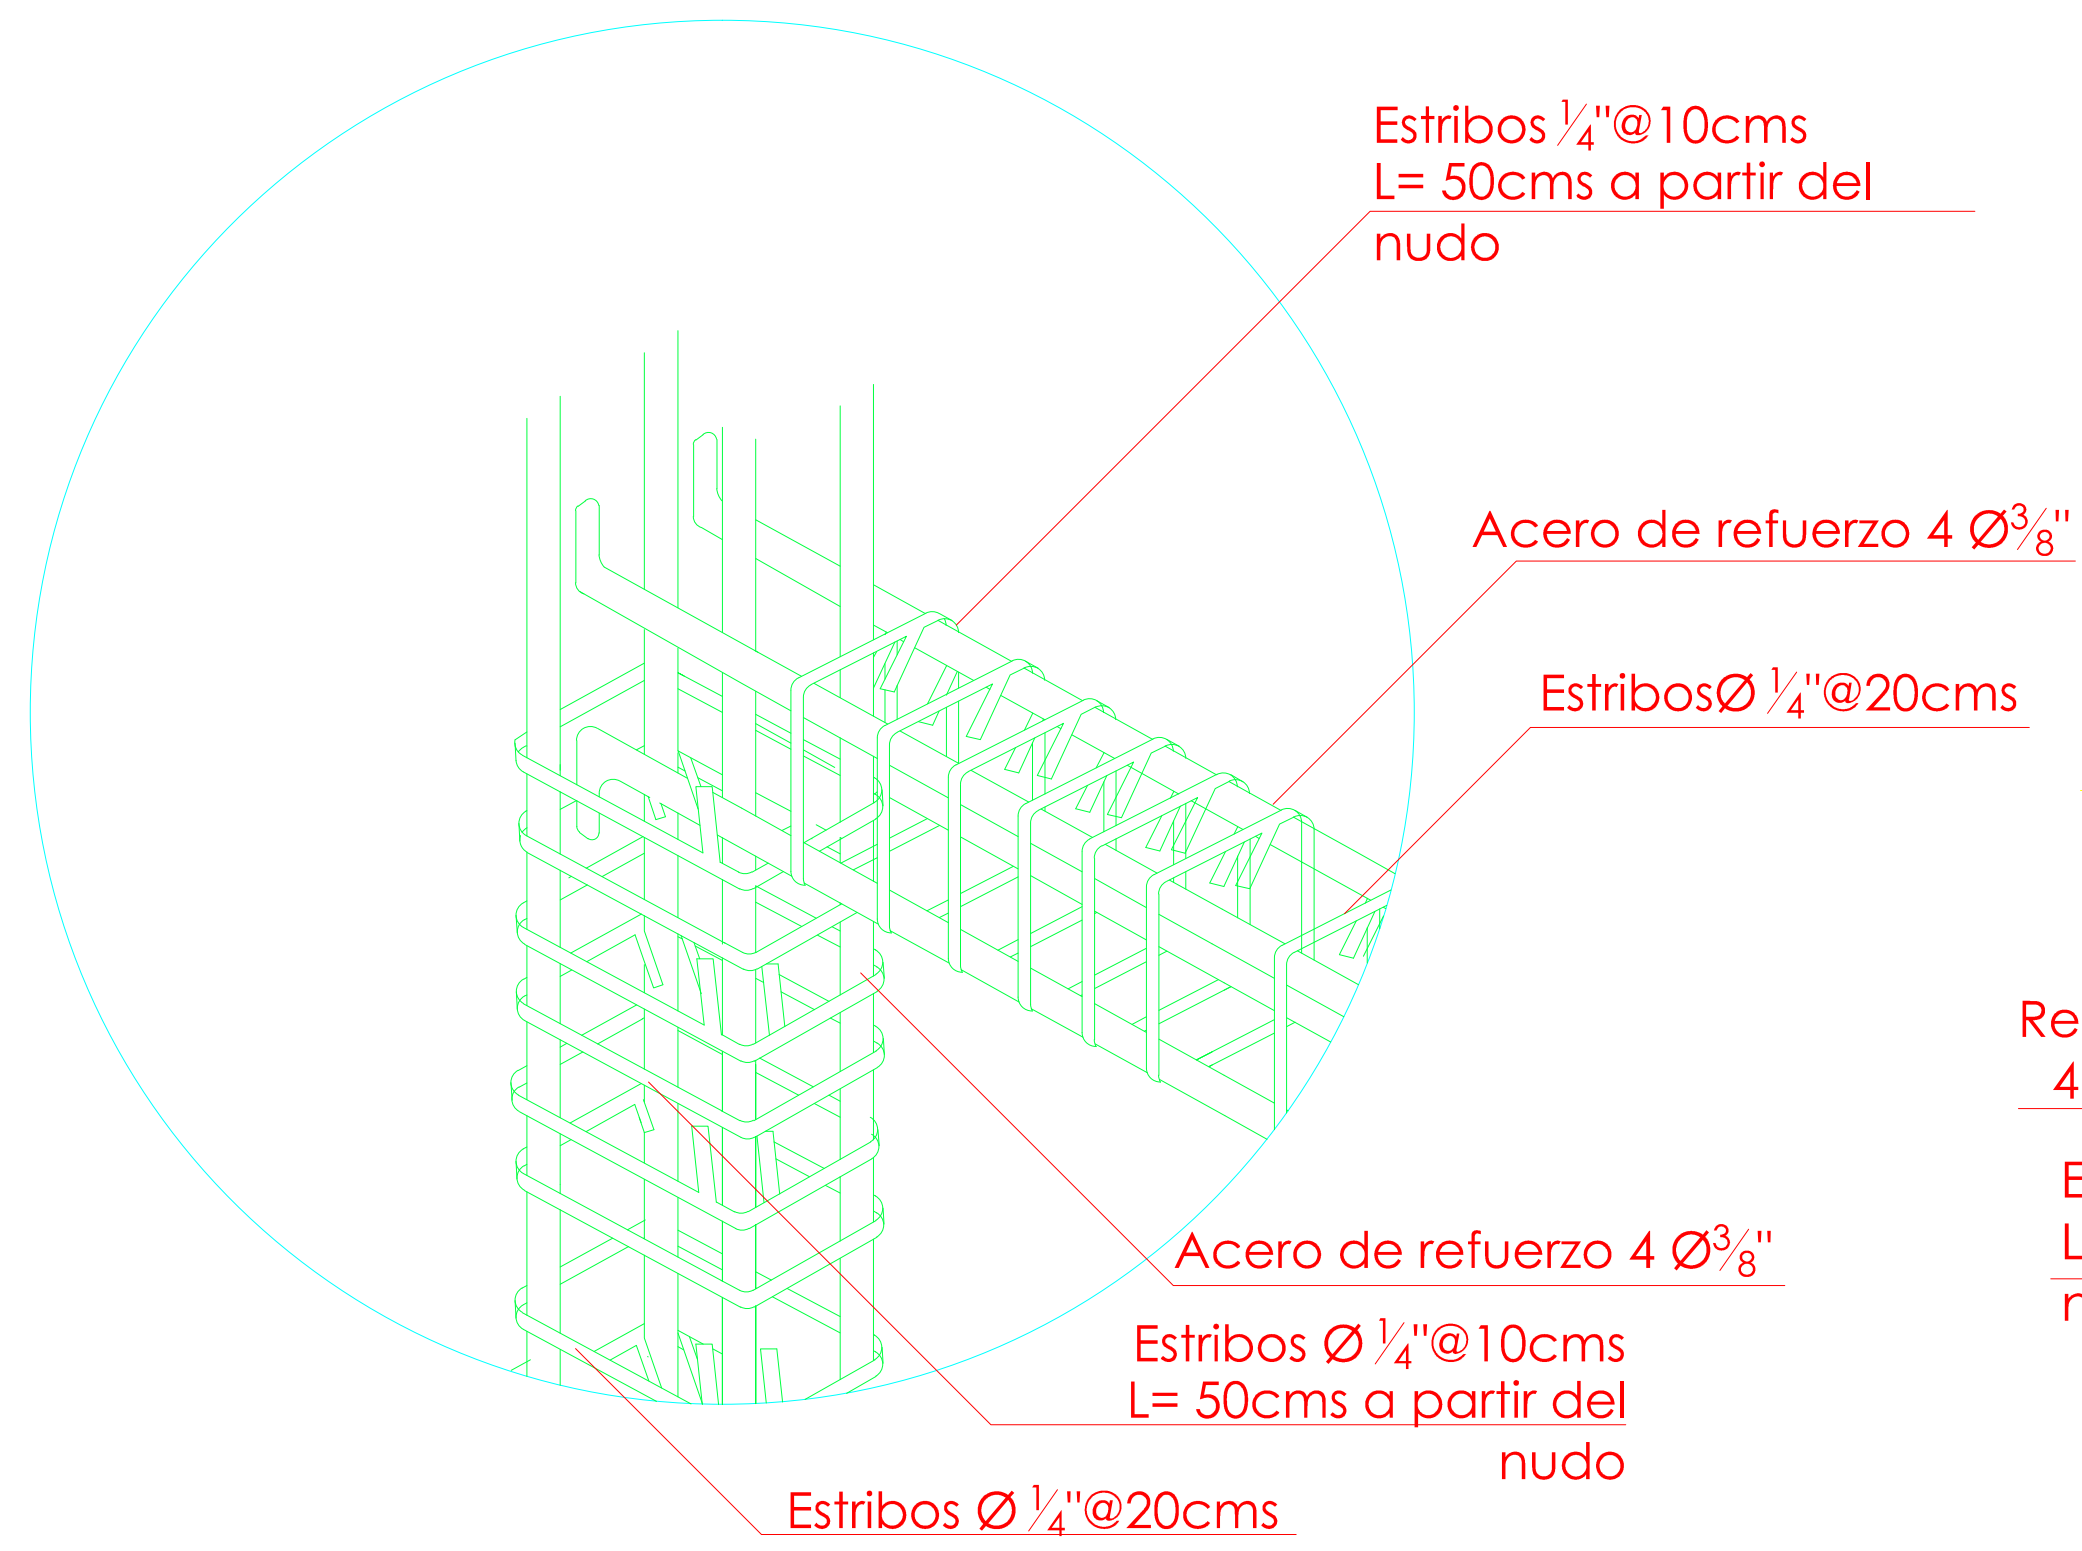

DETALLE CUBIERTA TRASLAPO LONGITUDINAL

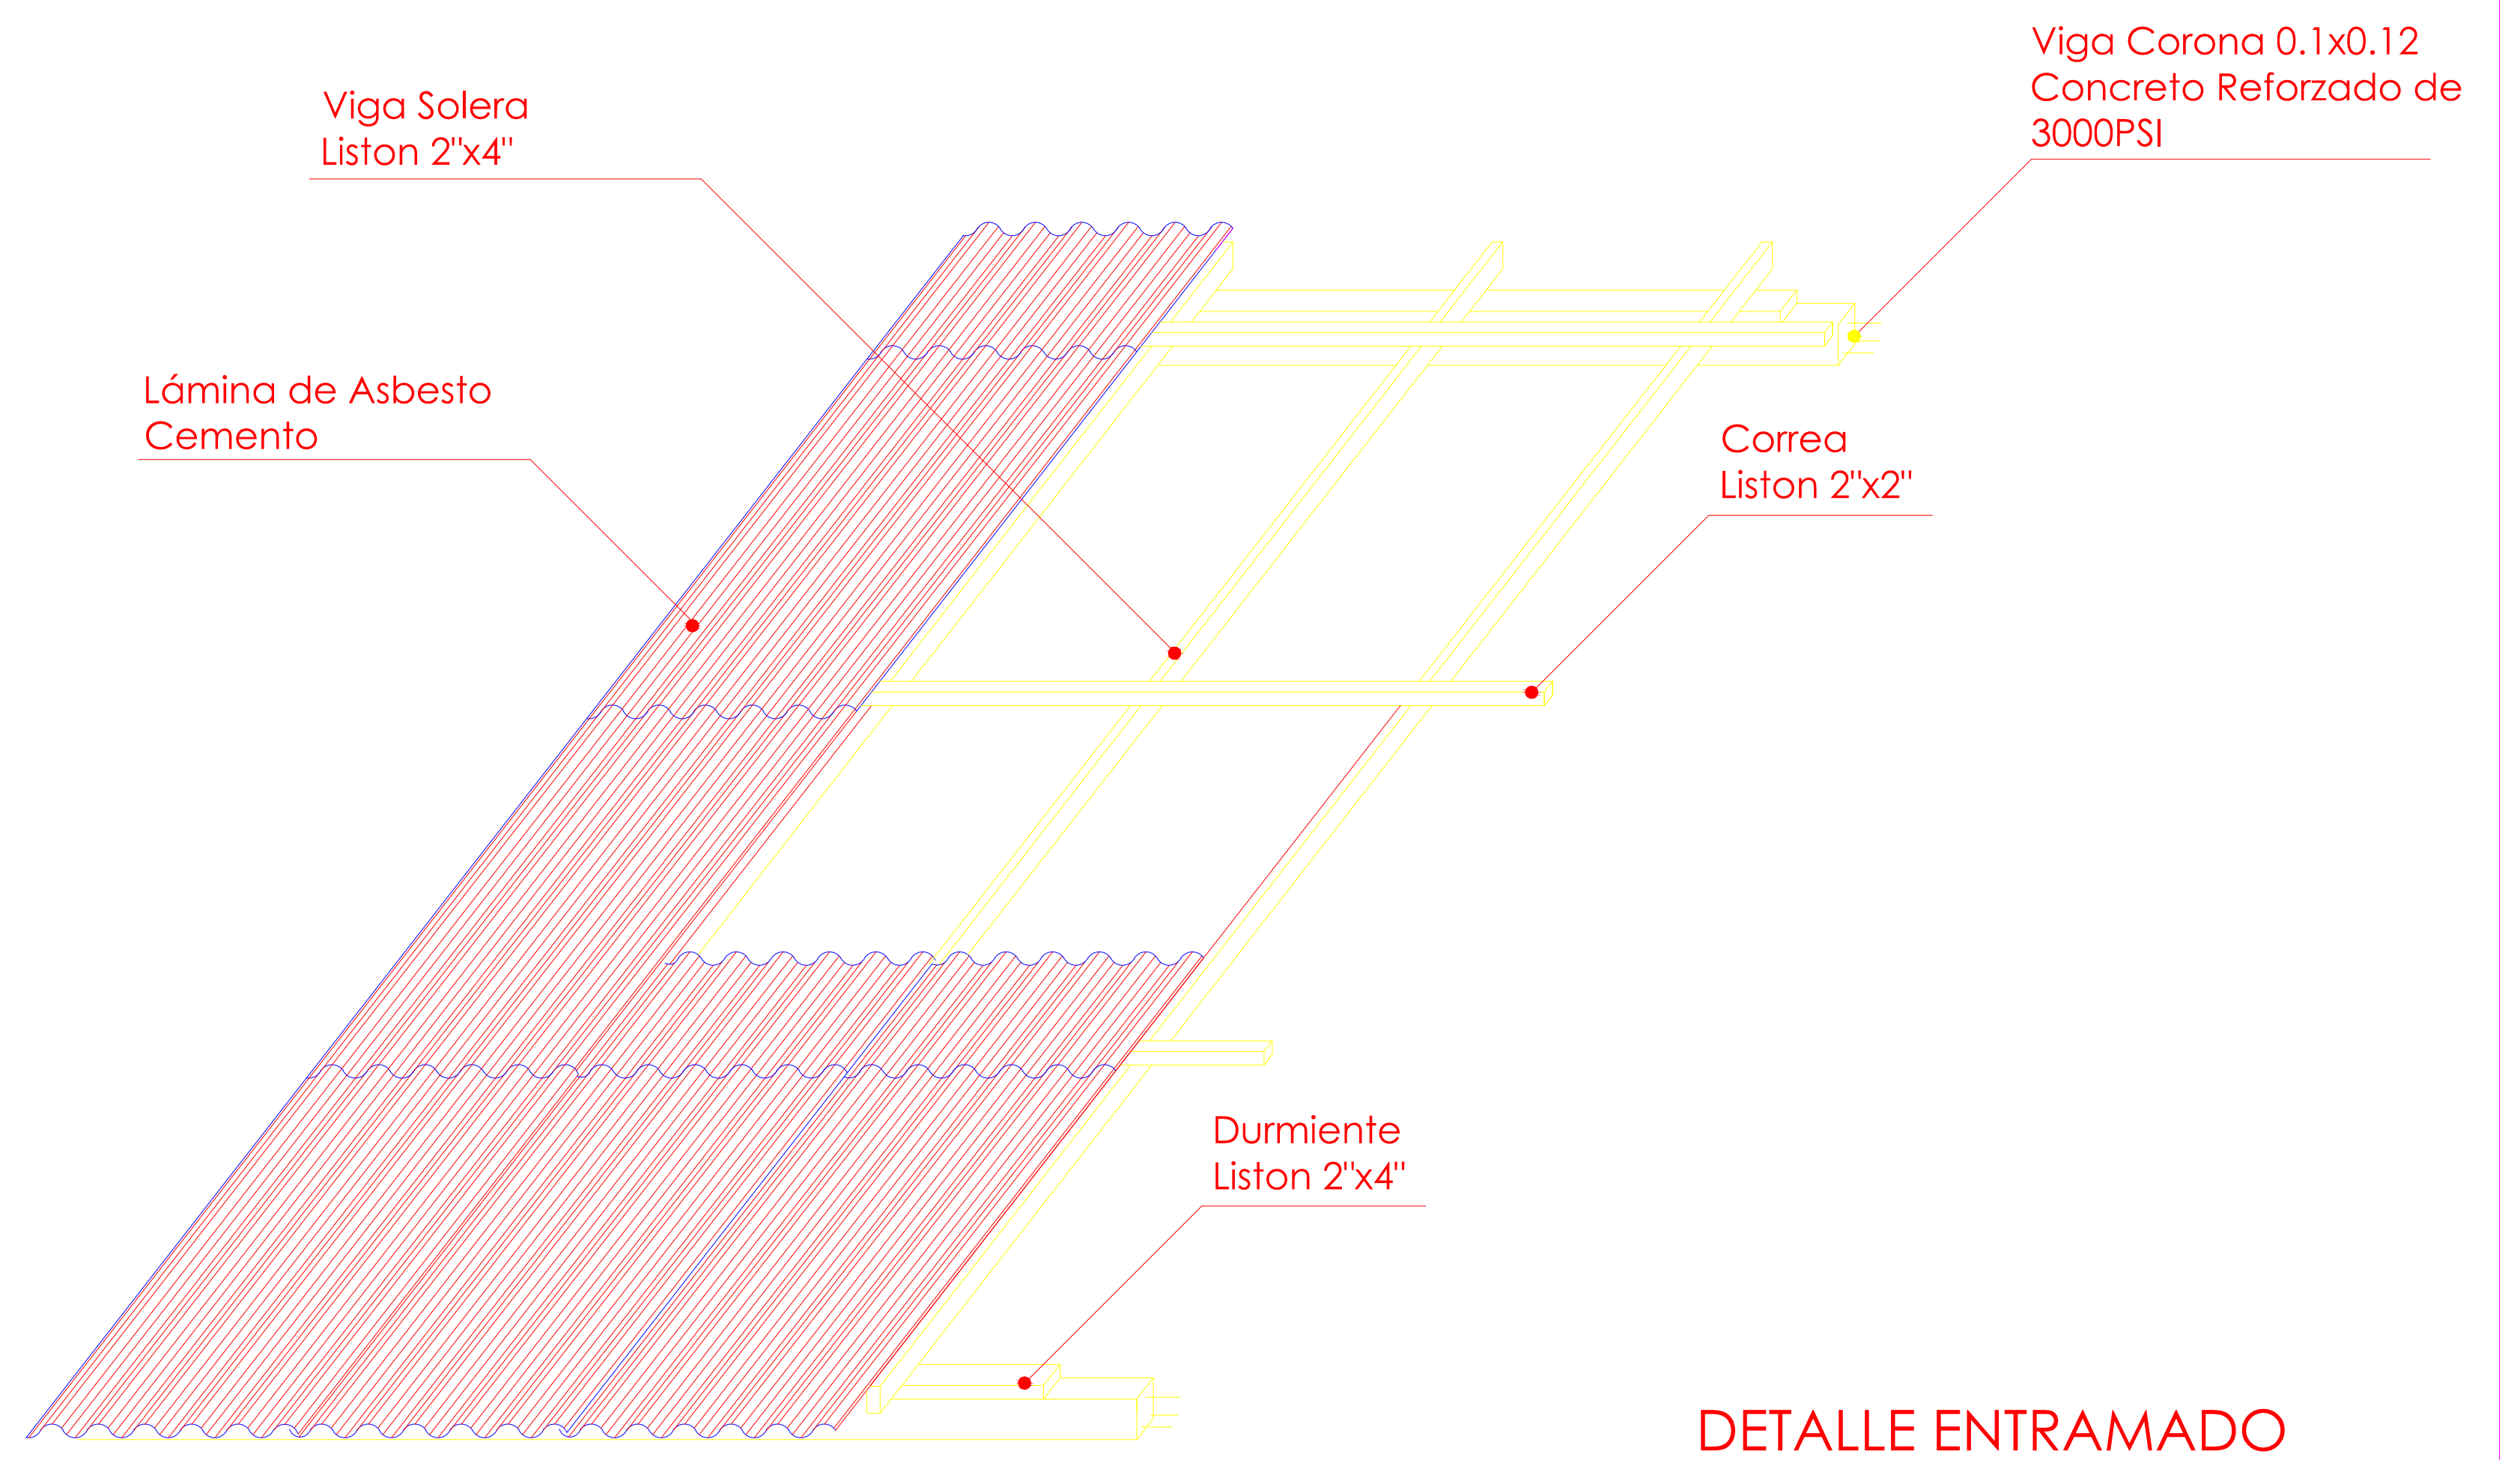

DETALLE ENTRAMADO DE CUBIERTA