


PLANTA DE CUBIERTA UNIDAD SANITARIA

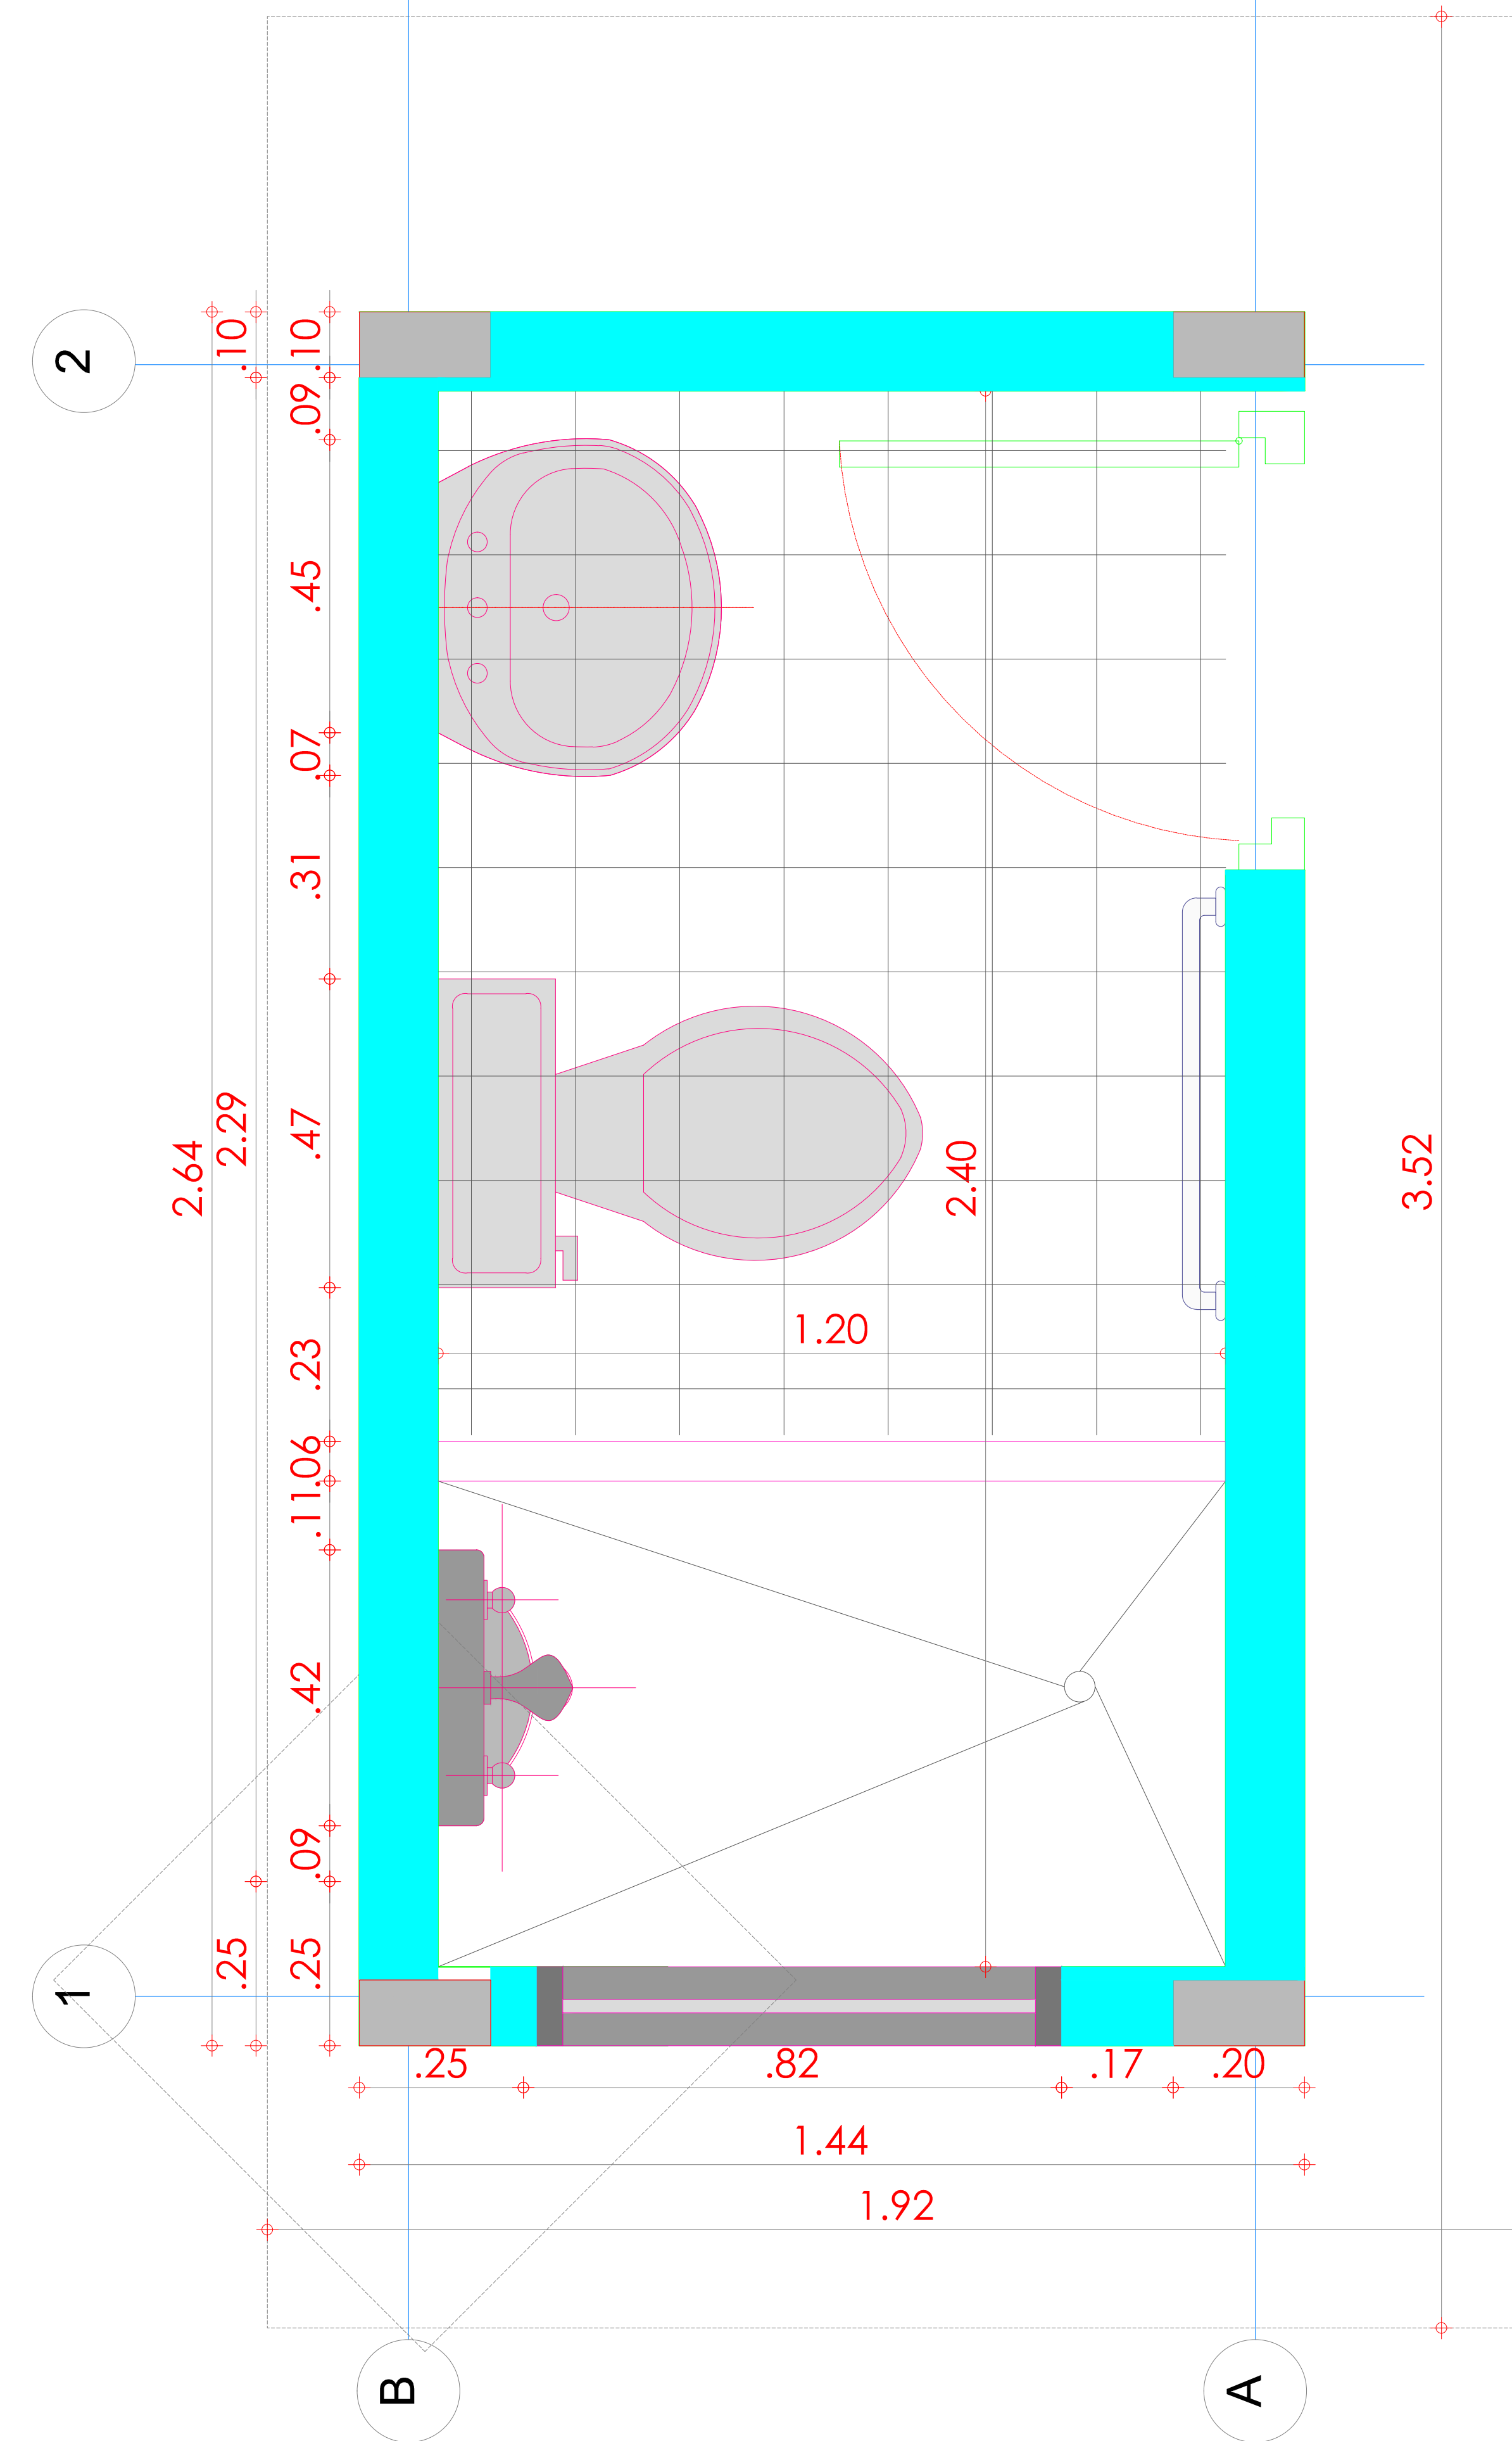

PLANTA ARQUITECTONICA UNIDAD SANITARIA